"NIKI RESIDENCE"

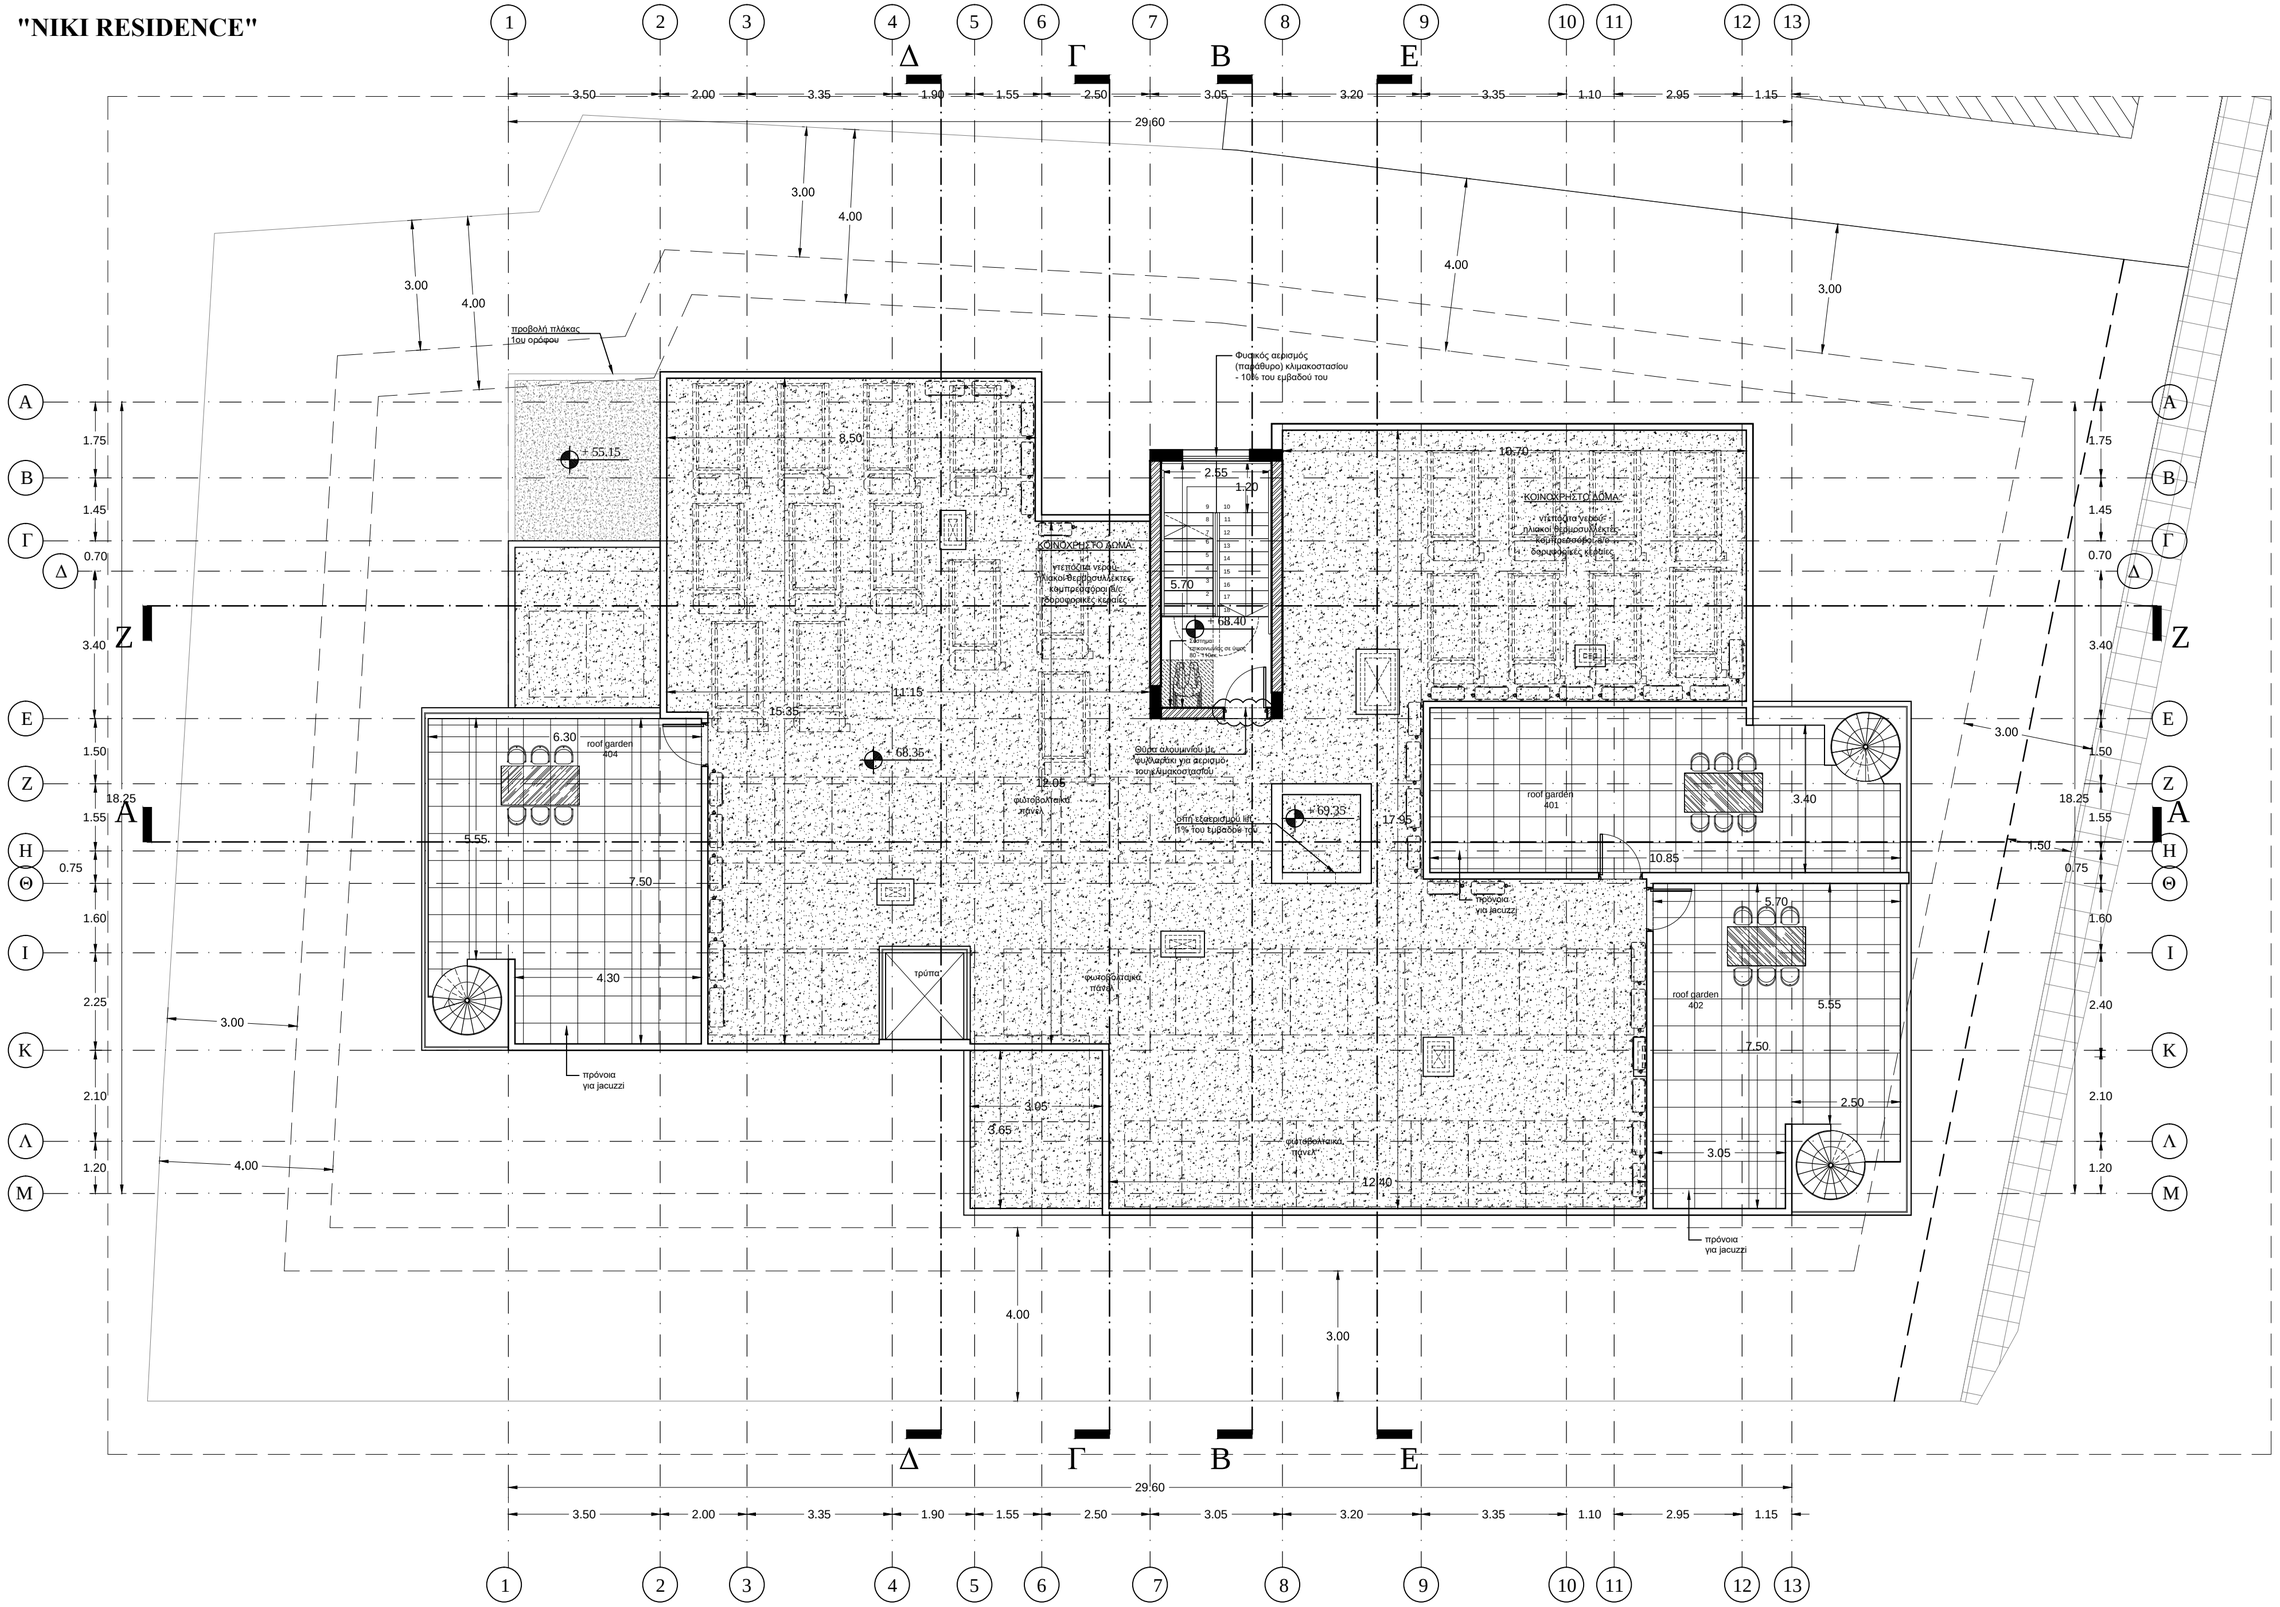

B

ΥΦΙΣΤΑΜΕΝΑ ΥΨΟΜΕΤΡΑ

ΠΡΟΤΕΙΝΟΜΕΝΑ ΥΨΟΜΕΤΡΑ

ΣΚΕΛΕΤΟΣ ΑΠΟ ΟΠΛΙΣΜ. ΣΚΥΡΟΔΕΜΑ

ΤΟΙΧΟΠΟΙΪΑ ΑΠΟ ΤΟΥΒΛΟ

ΕΠΕΝΔΥΣΗ ΜΕ ΠΕΤΡΑ ΠΕΡΙΟΧΗΣ ΚΥΒΙΔΩΝ

ΠΡΑΣΙΝΟ

REVISIONS

DATE	NO.

marinos marinou architects

ΑΡΧΙΤΕΚΤΩΝ ΜΗΧΑΝΙΚΟΣ ΕΡΓΟΥ:

ΜΑΡΙΝΟΣ ΜΑΡΙΝΟΥ
Αρχιτέκτων Μηχανικός ΕΜΠ

Κώστα Θυράνη 2,
Τ.Θ 51807, 3508, Λεμεσός
Τηλ : 25102616
Κιν : 99461496
Email:info@marinosarchitect.com
Web:www.marinosarchitects.com

ΕΡΓΟ - PROJECT :
ΣΧΕΔΙΑΣΜΟΣ ΠΟΛΥΚΑΤΟΙΚΙΑΣ ΣΤΟΥΣ ΑΠ. ΠΕΤΡΟΥ ΚΑΙ ΠΑΥΛΟΥ

ΙΔΙΟΚΤΗΤΗΣ - OWNER :
MECA EVANGELOU DEVELOPMENT LTD

ΤΙΤΛΟΣ ΣΧΕΔΙΟΥ - DRAWING :
ΚΑΤΟΨΗ ΟΡΟΦΗΣ

ΣΤΑΔΙΟ ΜΕΛΕΤΗΣ :
ΜΕΛΕΤΗ ΕΦΑΡΜΟΓΗΣ

ΚΛΙΜΑΚΑ :	ΗΜΕΡ. :
1:100	12/2023

ΥΠΟΓΡΑΦΗ ΑΡΧΙΤΕΚΤΟΝΑ :

ΥΠΟΓΡΑΦΗ ΙΔΙΟΚΤΗΤΗ :

ΑΡΧΕΙΟ :	Α/Α ΣΧΕΔΙΟΥ :
22-12	106