



"NIKI RESIDENCE"

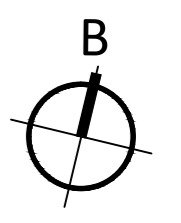

- ⊕ ΥΦΙΣΤΑΜΕΝΑ ΥΨΟΜΕΤΡΑ
- ⊙ ΠΡΟΤΕΙΝΟΜΕΝΑ ΥΨΟΜΕΤΡΑ
- ΣΚΕΛΕΤΟΣ ΑΠΟ ΟΠΛΙΣΜ. ΣΚΥΡΟΔΕΜΑ
- ▨ ΤΟΙΧΟΠΟΙΑ ΑΠΟ ΤΟΥΒΛΟ
- ▩ ΕΠΕΝΔΥΣΗ ΜΕ ΠΕΤΡΑ ΠΕΡΙΟΧΗΣ ΚΥΒΙΔΩΝ
- ΠΡΑΣΙΝΟ

REVISIONS	
DATE	NO.

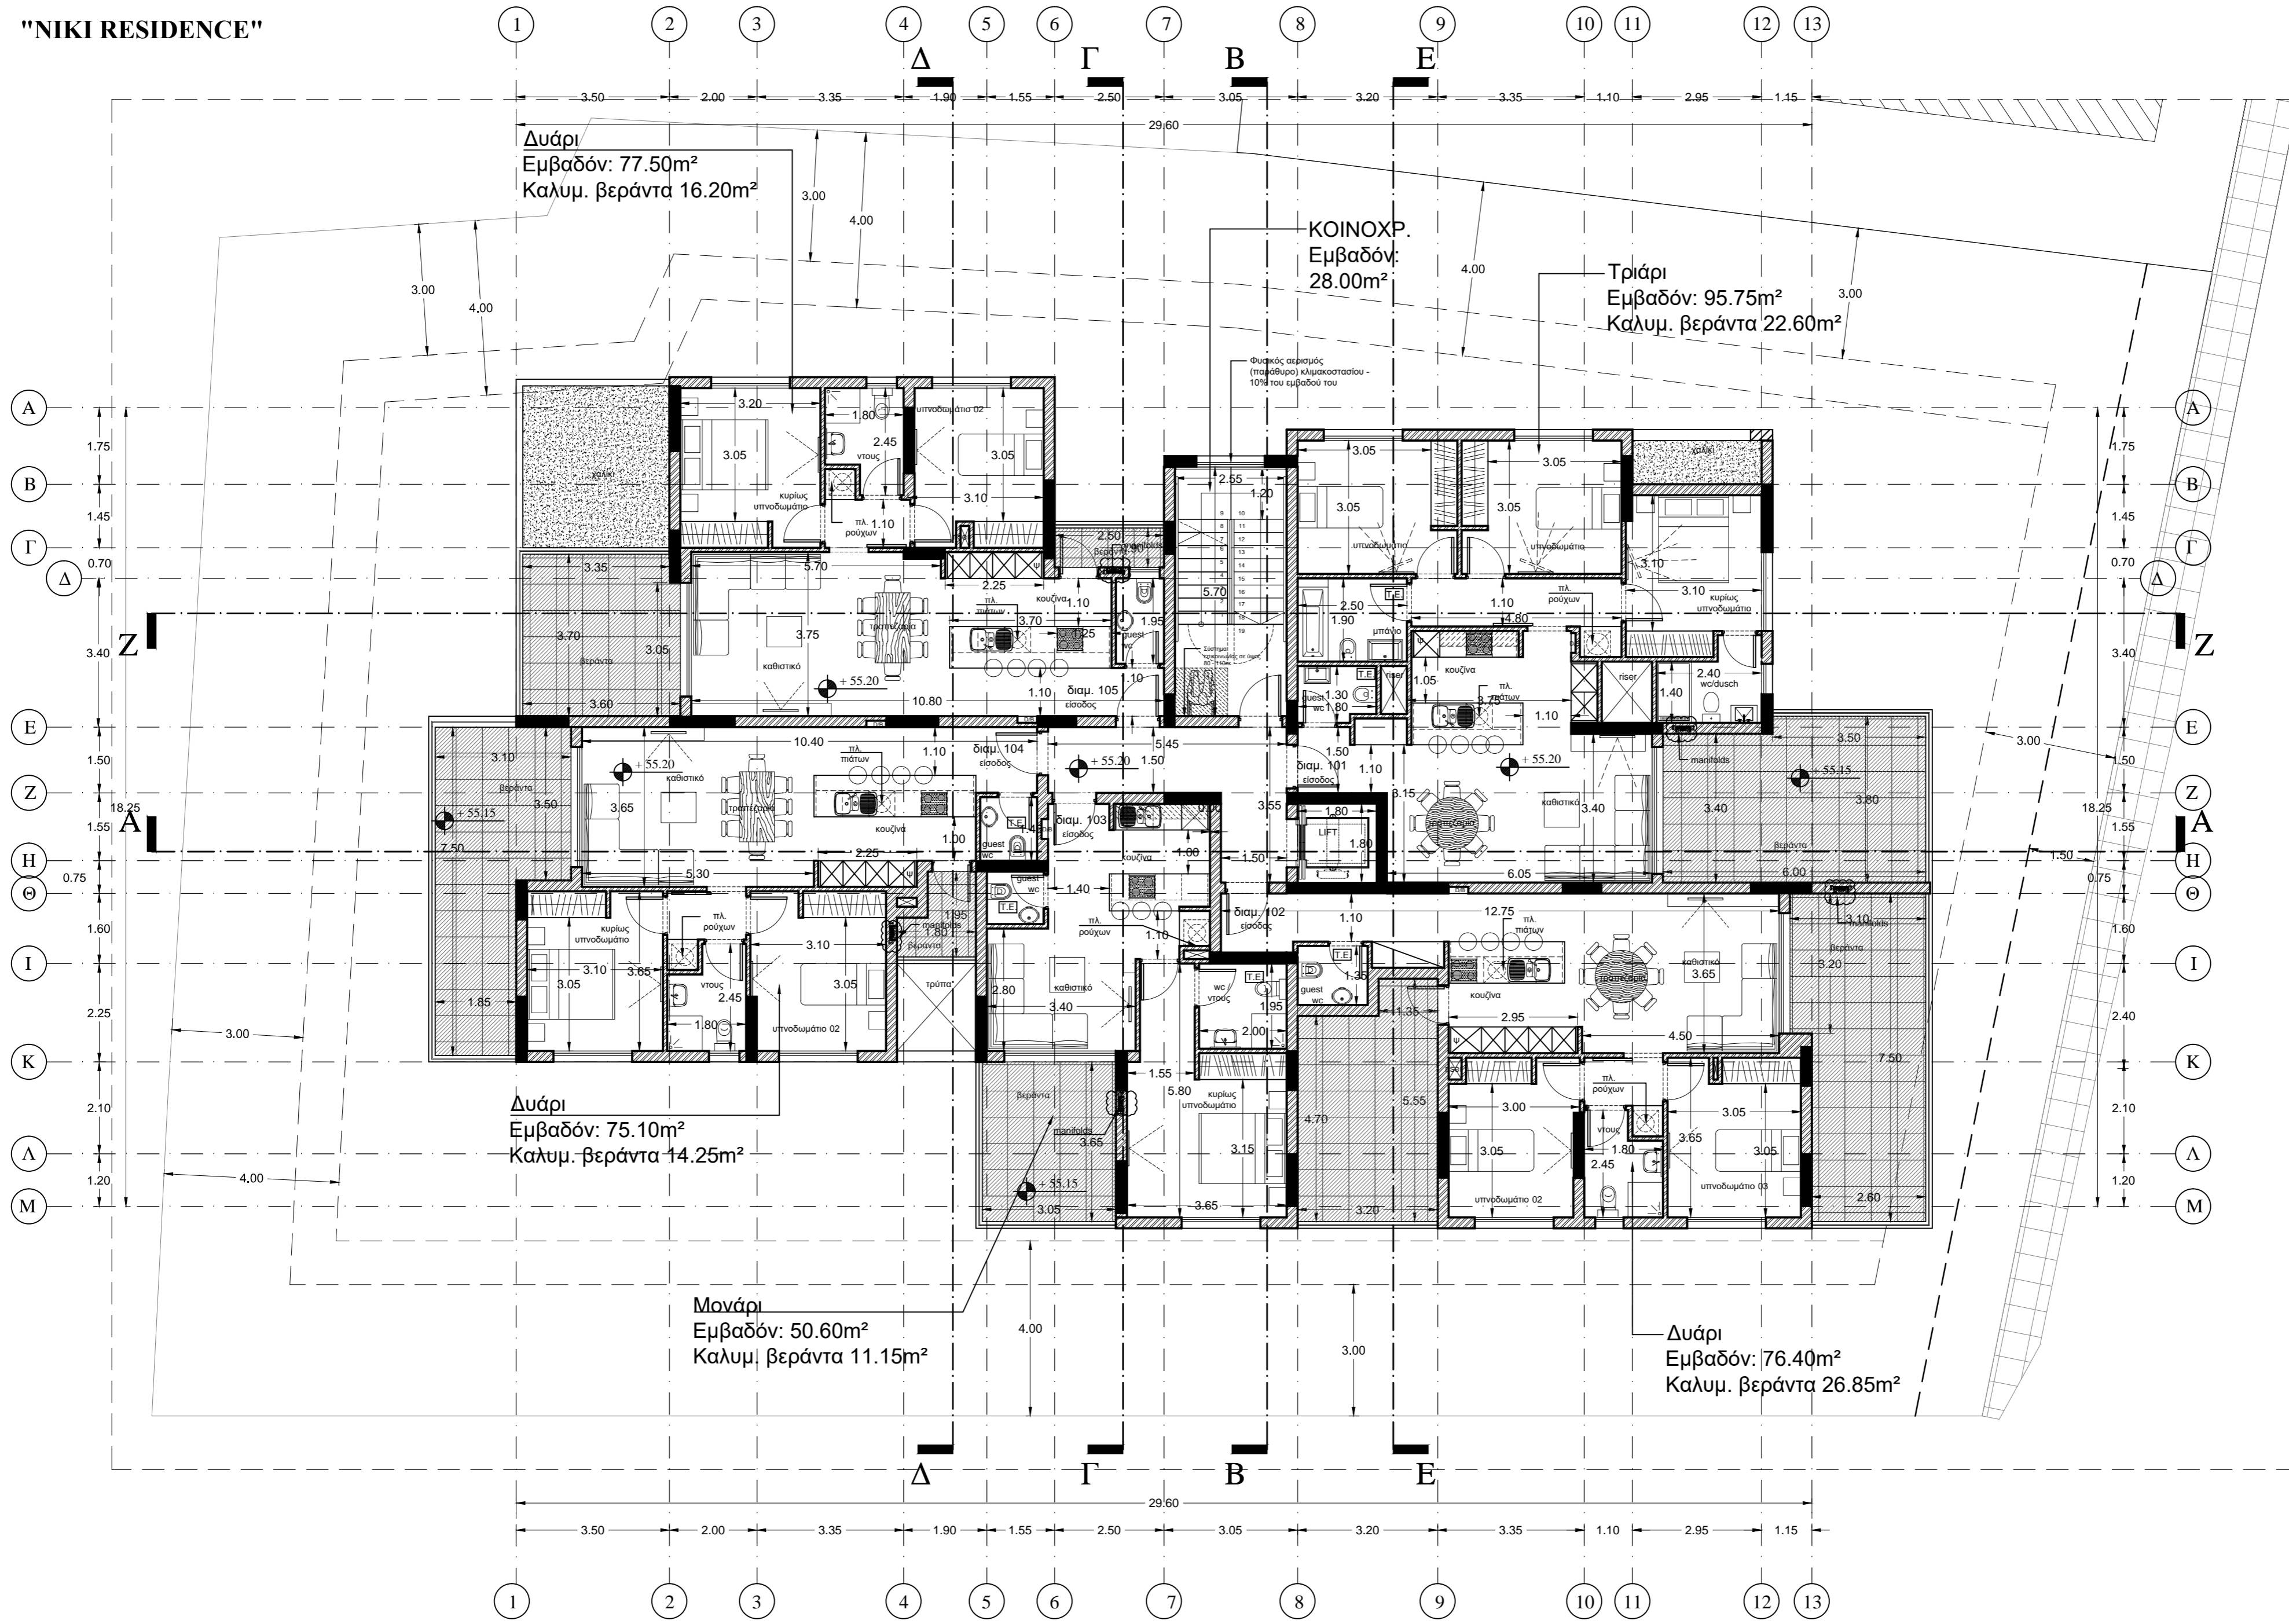

ΑΡΧΙΤΕΚΤΩΝ ΜΗΧΑΝΙΚΟΣ ΕΡΓΟΥ:
ΜΑΡΙΝΟΣ ΜΑΡΙΝΟΥ
Αρχιτέκτων Μηχανικός ΕΜΠ

Κόσσια Ουράνη 2,
Τ.Θ 51807, 3508, Λαμία,
Τηλ : 25102616
Κιν : 99461496
Email: info@marinosarchitect.com
Web: www.marinosarchitects.com

ΕΡΓΟ - PROJECT:
ΣΧΕΔΙΑΣΜΟΣ
ΠΟΛΥΚΑΤΟΙΚΙΑΣ
ΣΤΟΥΣ ΑΠ. ΠΕΤΡΟΥ
ΚΑΙ ΠΑΥΛΟΥ
ΔΙΟΙΚΗΤΗΣ - OWNER:
MECA EVANGELOU
DEVELOPMENT LTD

ΤΙΤΛΟΣ ΣΧΕΔΙΟΥ - DRAWING:
ΤΥΠΙΚΗ ΚΑΤΟΨΗ
1ου-2ου-3ου ΟΡΟΦΟΥ

ΣΤΑΔΙΟ ΜΕΛΕΤΗΣ:
ΜΕΛΕΤΗ ΕΦΑΡΜΟΓΗΣ

ΚΑΙΜΑΚΑ : 1:100
ΗΜΕΡΑ : 12/2023

ΥΠΟΓΡΑΦΗ ΑΡΧΙΤΕΚΤΟΝΑ:

ΥΠΟΓΡΑΦΗ ΔΙΟΙΚΗΤΗ:

ΑΡΧΕΙΟ : 22-12
Δ/Α ΣΧΕΔΙΟΥ : 102