



"NIKI RESIDENCE"

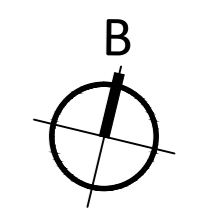

- ⊕ ΥΦΙΣΤΑΜΕΝΑ ΥΨΟΜΕΤΡΑ
- ⊙ ΠΡΟΤΕΙΝΟΜΕΝΑ ΥΨΟΜΕΤΡΑ
- ΣΚΕΛΕΤΟΣ ΑΠΟ ΟΠΛΙΣΜ. ΣΚΥΡΟΔΕΜΑ
- ▨ ΤΟΙΧΟΠΟΙΑ ΑΠΟ ΤΟΥΒΛΟ
- ▩ ΕΠΕΝΔΥΣΗ ΜΕ ΠΕΤΡΑ ΠΕΡΙΟΧΗΣ ΚΥΒΙΔΩΝ
- ΠΡΑΣΙΝΟ

REVISIONS	
DATE	NO.

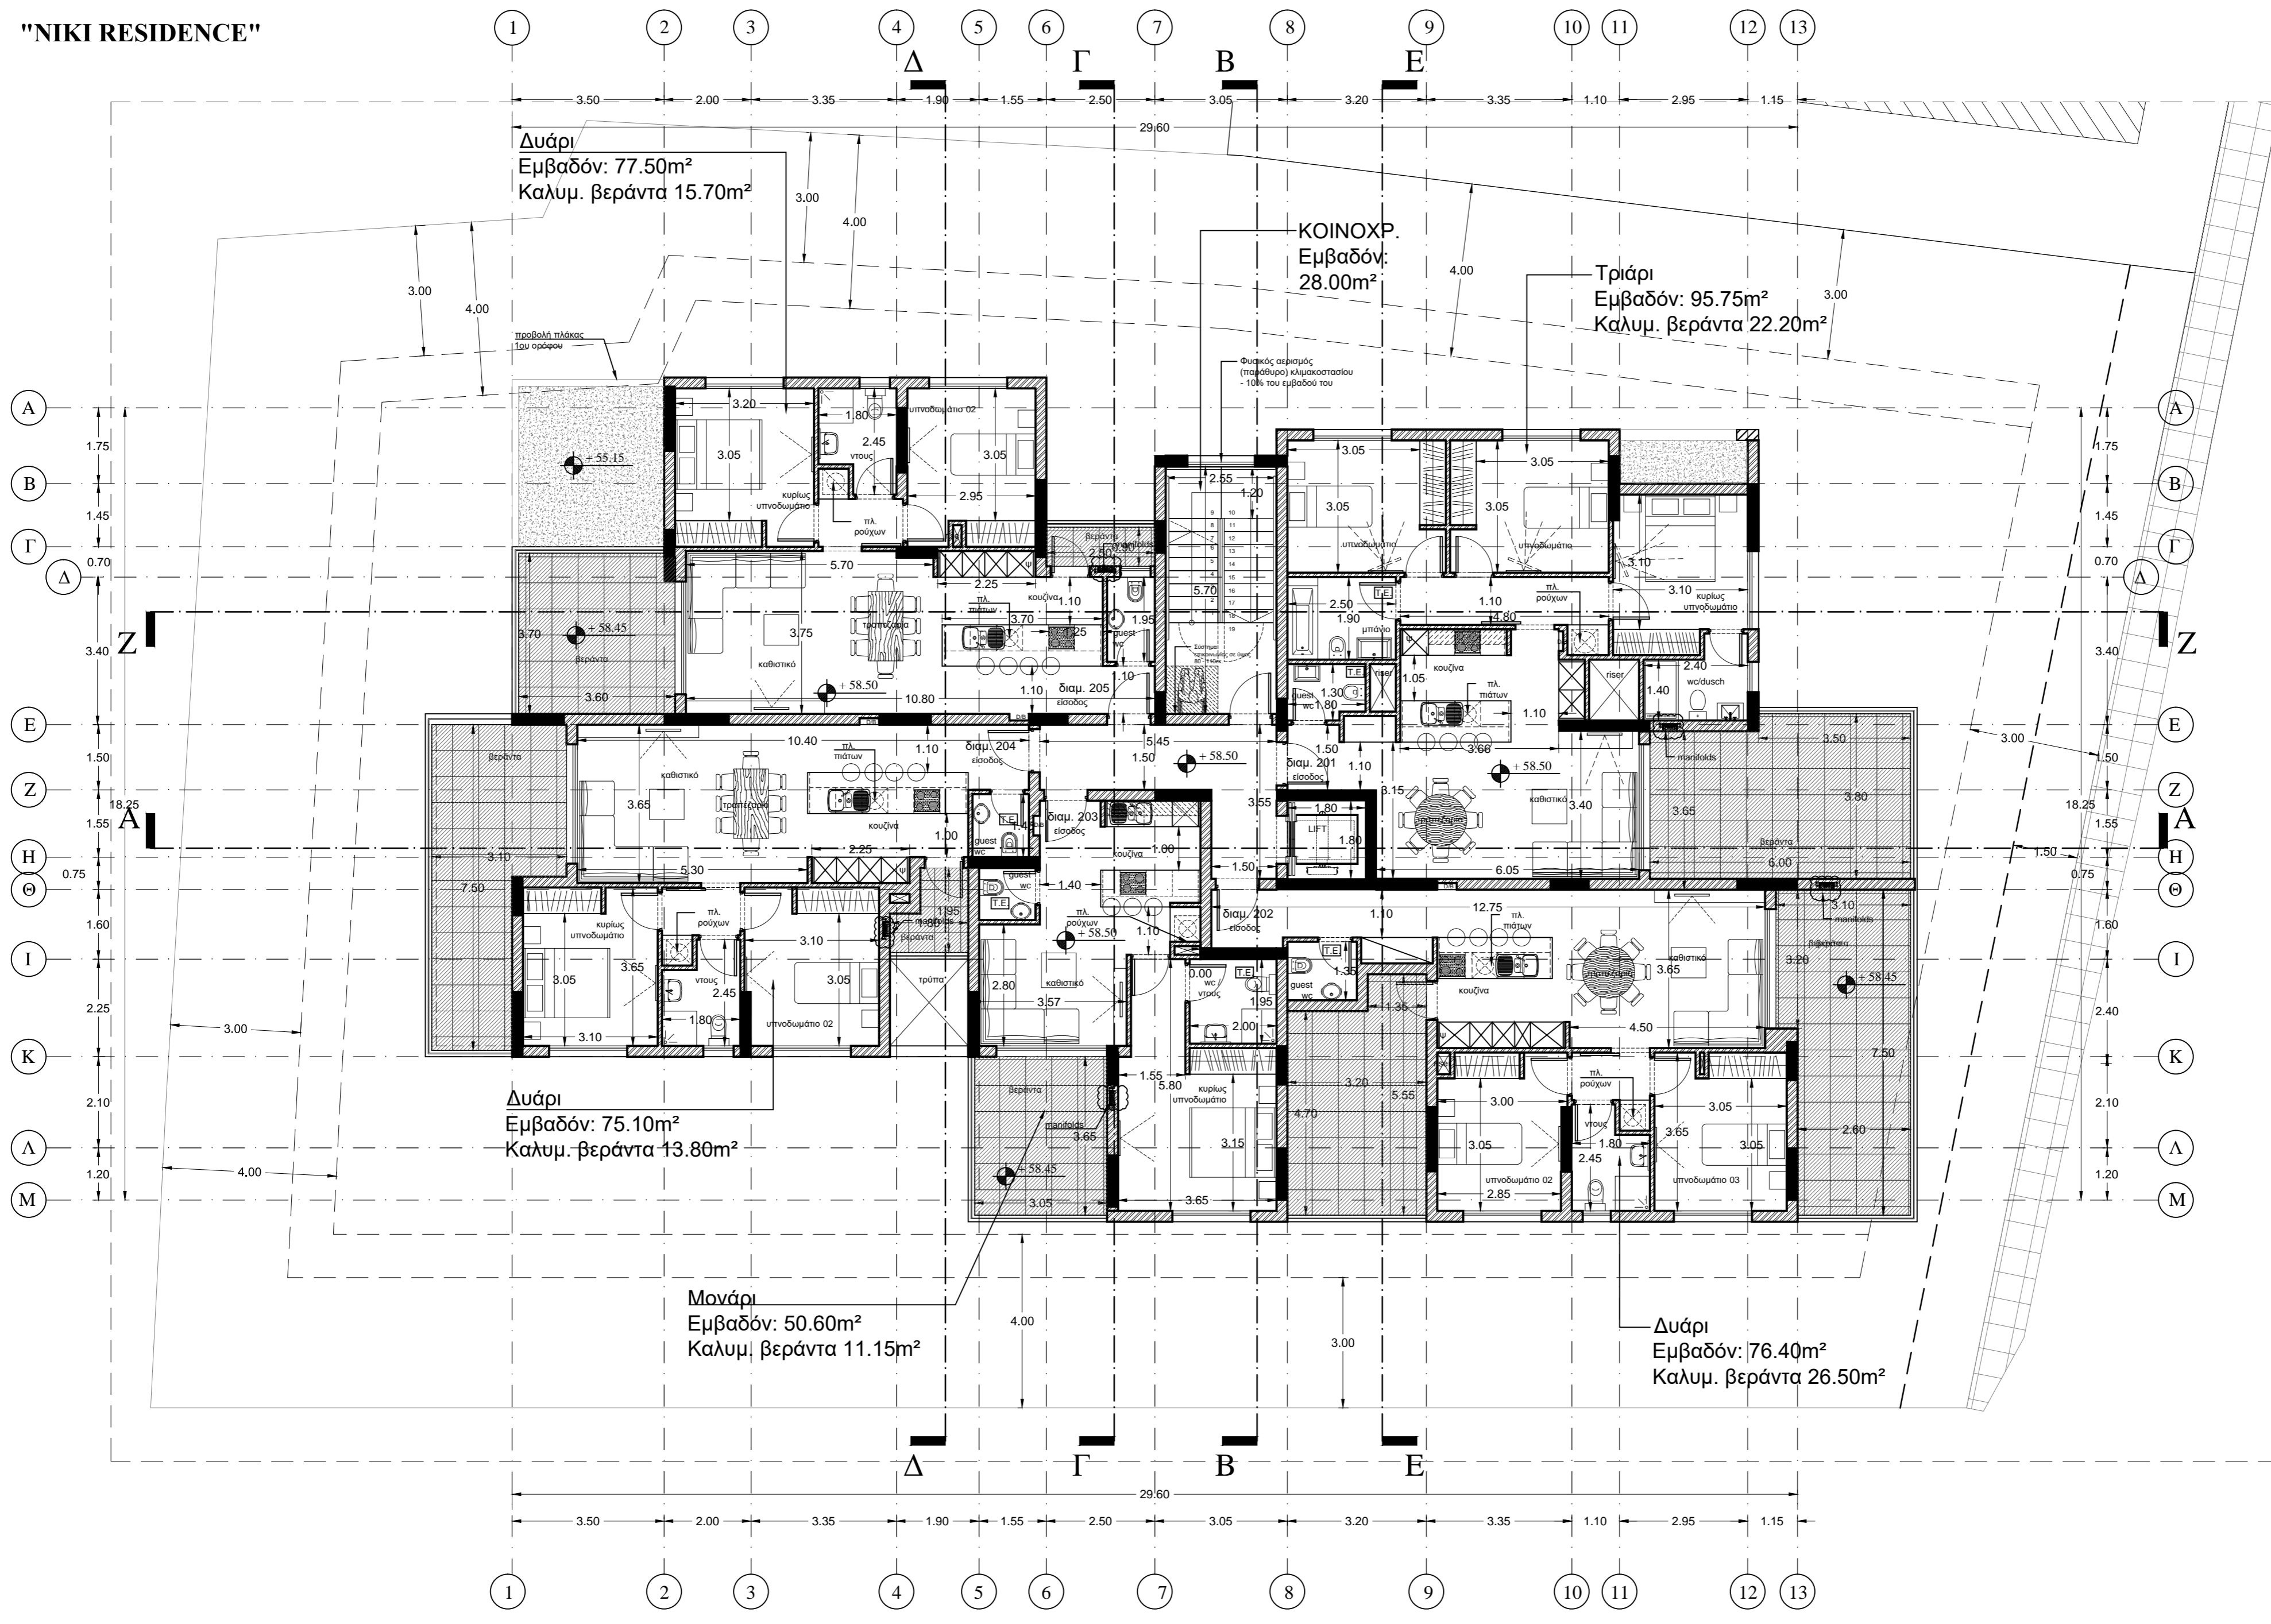

ΑΡΧΙΤΕΚΤΩΝ ΜΗΧΑΝΙΚΟΣ ΕΡΓΟΥ:  
**ΜΑΡΙΝΟΣ ΜΑΡΙΝΟΥ**  
Αρχιτέκτων Μηχανικός ΕΜΠ

Κόστω Ουράνη 2,  
Τ.Θ 51807, 3508, Λαμία,  
Τηλ : 25102616  
Κιν : 99461496  
Email: info@marinosarchitect.com  
Web: www.marinosarchitects.com

ΕΡΓΟ - PROJECT:  
ΣΧΕΔΙΑΣΜΟΣ  
ΠΟΛΥΚΑΤΟΙΚΙΑΣ  
ΣΤΟΥΣ ΑΠ. ΠΕΤΡΟΥ  
ΚΑΙ ΠΑΥΛΟΥ  
ΔΙΟΙΚΗΤΗΣ - OWNER:  
MECA EVANGELOU  
DEVELOPMENT LTD

ΤΙΤΛΟΣ ΣΧΕΔΙΟΥ - DRAWING:  
ΚΑΤΟΨΗ  
2ου ΟΡΟΦΟΥ

ΣΤΑΔΙΟ ΜΕΛΕΤΗΣ:  
ΜΕΛΕΤΗ ΕΦΑΡΜΟΓΗΣ  
ΚΑΙΜΑΚΑ : 1:100  
ΗΜΕΡΑ : 12/2023  
ΥΠΟΓΡΑΦΗ ΑΡΧΙΤΕΚΤΟΝΑ:

ΥΠΟΓΡΑΦΗ ΔΙΟΙΚΗΤΗ:

ΑΡΧΕΙΟ : 22-12  
Δ/Α ΣΧΕΔΙΟΥ : 103