



"NIKI RESIDENCE"

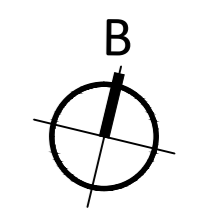

- ΥΦΙΣΤΑΜΕΝΑ ΥΨΟΜΕΤΡΑ
- ΠΡΟΤΕΙΝΟΜΕΝΑ ΥΨΟΜΕΤΡΑ
- ΣΚΕΛΕΤΟΣ ΑΠΟ ΟΠΛΙΣΜ. ΣΚΥΡΟΔΕΜΑ
- ΤΟΙΧΟΠΟΙΑ ΑΠΟ ΤΟΥΒΛΟ
- ΕΠΕΝΔΥΣΗ ΜΕ ΠΕΤΡΑ ΠΕΡΙΟΧΗΣ ΚΥΒΙΔΩΝ
- ΠΡΑΣΙΝΟ

REVISIONS	
DATE	NO.

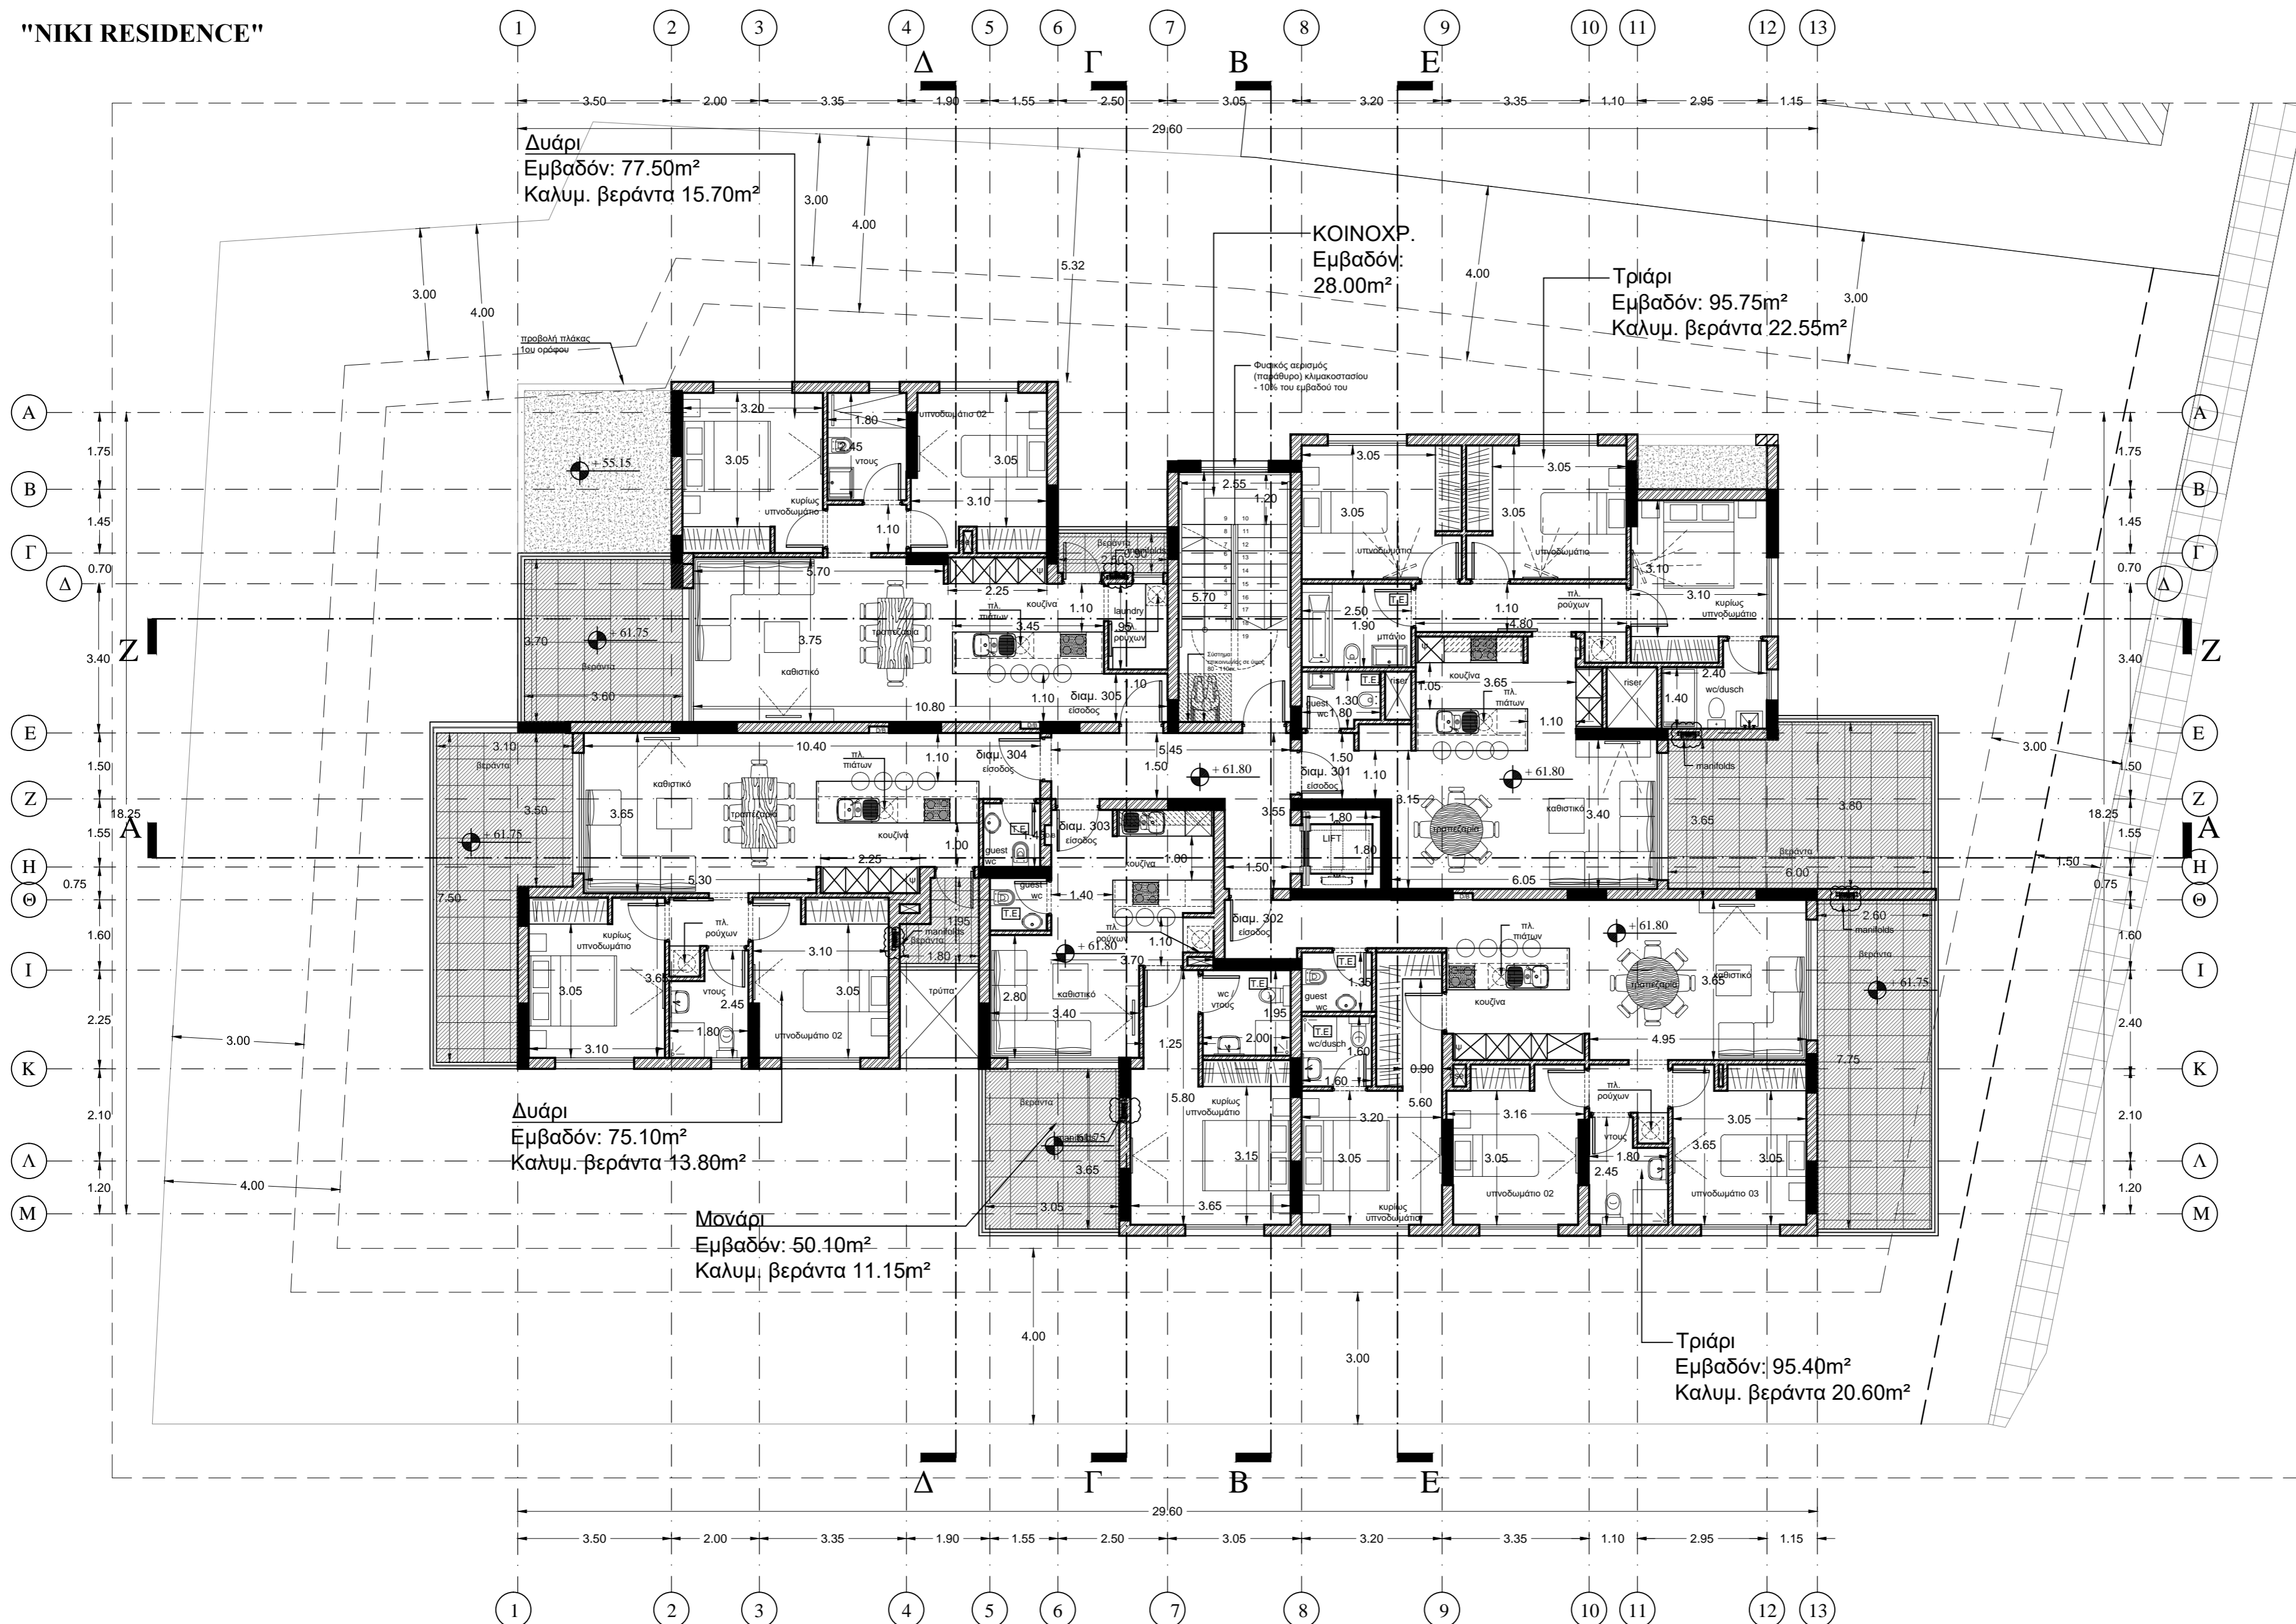

ΑΡΧΙΤΕΚΤΩΝ ΜΗΧΑΝΙΚΟΣ ΕΡΓΟΥ:
ΜΑΡΙΝΟΣ ΜΑΡΙΝΟΥ
 Αρχιτέκτων Μηχανικός ΕΜΠ
 Κόστα Ουράνη 2,
 Τ.Θ 51807, 3508, Λαμία
 Τηλ : 25102616
 Κιν : 99461496
 Email: info@marinosarchitect.com
 Web: www.marinosarchitects.com

ΕΡΓΟ - PROJECT :
 ΣΧΕΔΙΑΣΜΟΣ
 ΠΟΛΥΚΑΤΟΙΚΙΑΣ
 ΣΤΟΥΣ ΑΠ. ΠΕΤΡΟΥ
 ΚΑΙ ΠΑΥΛΟΥ
 ΔΙΟΙΚΗΤΗΣ - OWNER :
 MECA EVANGELOU
 DEVELOPMENT LTD

ΤΙΤΛΟΣ ΣΧΕΔΙΟΥ - DRAWING :
 ΚΑΤΟΨΗ 3ου ΟΡΟΦΟΥ

ΣΤΑΔΙΟ ΜΕΛΕΤΗΣ :
 ΜΕΛΕΤΗ ΕΦΑΡΜΟΓΗΣ
 ΚΑΙΜΑΚΑ : 1:100
 ΗΜΕΡΑ : 12/2023
 ΥΠΟΓΡΑΦΗ ΑΡΧΙΤΕΚΤΟΝΑ :

ΥΠΟΓΡΑΦΗ ΔΙΟΙΚΗΤΗ :

ΑΡΧΕΙΟ : 22-12
 Δ/Α ΣΧΕΔΙΟΥ : 104