



"NIKI RESIDENCE"

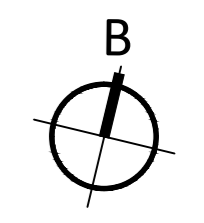

- ⊕ ΥΦΙΣΤΑΜΕΝΑ ΥΨΟΜΕΤΡΑ
- ⊙ ΠΡΟΤΕΙΝΟΜΕΝΑ ΥΨΟΜΕΤΡΑ
- ΣΚΕΛΕΤΟΣ ΑΠΟ ΟΠΛΙΣΜ. ΣΚΥΡΟΔΕΜΑ
- ▨ ΤΟΙΧΟΠΟΙΑ ΑΠΟ ΤΟΥΒΛΟ
- ▩ ΕΠΙΕΛΑΥΣΗ ΜΕ ΠΕΤΡΑ ΠΕΡΙΟΧΗΣ ΚΥΒΙΔΩΝ
- ΠΡΑΣΙΝΟ

REVISIONS	
DATE	NO.

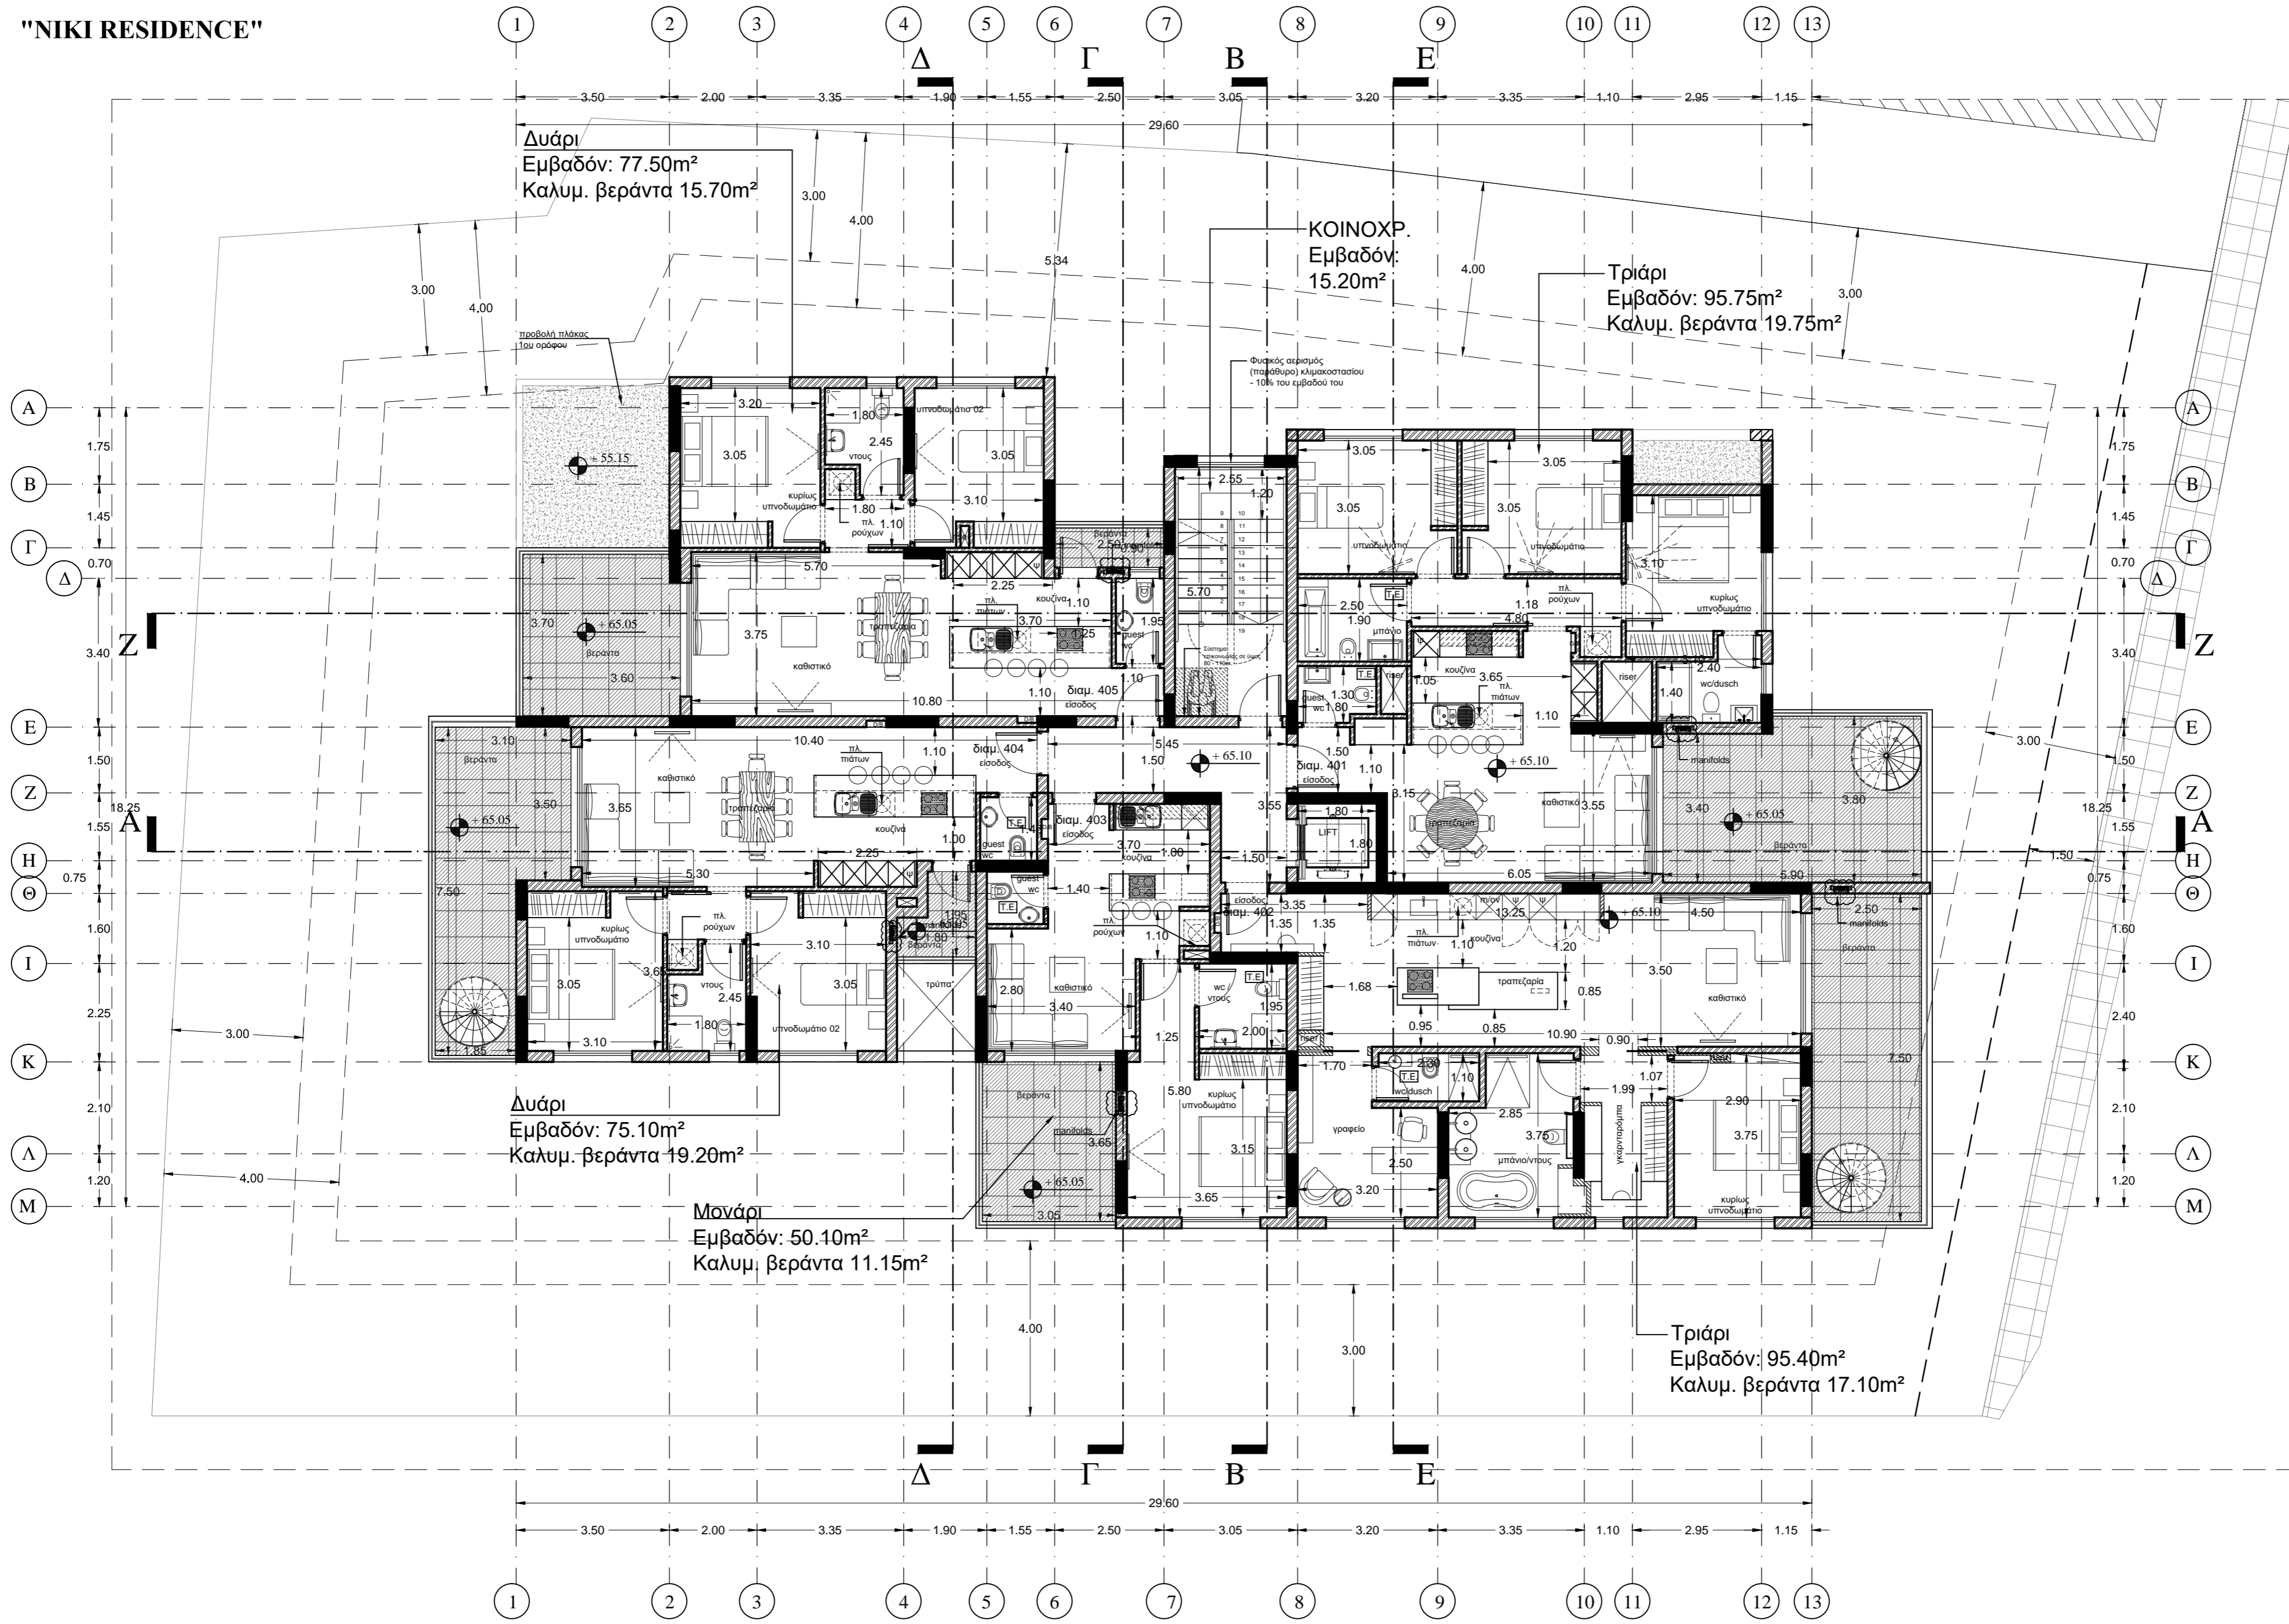

ΑΡΧΙΤΕΚΤΩΝ ΜΗΧΑΝΙΚΟΣ ΕΡΓΟΥ:
ΜΑΡΙΝΟΣ ΜΑΡΙΝΟΥ
 Αρχιτέκτων Μηχανικός ΕΜΠ

Κόστας Ουράνης 2,
 Τ.Θ 51807, 3508, Λαμιόσ,
 Τηλ : 25102616
 Κιν : 99461496
 Email: info@marinosarchitect.com
 Web: www.marinosarchitects.com

ΕΡΓΟ - PROJECT :
 ΣΧΕΔΙΑΣΜΟΣ
 ΠΟΛΥΚΑΤΟΙΚΙΑΣ
 ΣΤΟΥΣ ΑΠ. ΠΕΤΡΟΥ
 ΚΑΙ ΠΑΥΛΟΥ
 ΔΙΟΙΚΗΤΗΣ - OWNER :
**MECA EVANGELOU
 DEVELOPMENT LTD**

ΤΙΤΛΟΣ ΣΧΕΔΙΟΥ - DRAWING :
ΚΑΤΟΨΗ 4ου ΟΡΟΦΟΥ

ΣΤΑΔΙΟ ΜΕΛΕΤΗΣ :
 ΜΕΛΕΤΗ ΕΦΑΡΜΟΓΗΣ
 ΚΑΙΜΑΚΑ : ΗΜΕΡΑ :
1:100 **12/2023**
 ΥΠΟΓΡΑΦΗ ΑΡΧΙΤΕΚΤΟΝΑ :

ΥΠΟΓΡΑΦΗ ΔΙΟΙΚΗΤΗ :

ΑΡΧΕΙΟ : Δ/Α ΣΧΕΔΙΟΥ :
22-12 **105**