



"NIKI RESIDENCE"

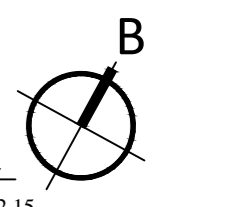

- ⊕ ΥΦΙΣΤΑΜΕΝΑ ΥΨΟΜΕΤΡΑ
- ⊙ ΠΡΟΤΕΙΝΟΜΕΝΑ ΥΨΟΜΕΤΡΑ
- ΣΚΕΛΕΤΟΣ ΑΠΟ ΟΠΛΙΣΜ. ΣΚΥΡΟΔΕΜΑ
- ▨ ΤΟΙΧΟΠΟΙΑ ΑΠΟ ΤΟΥΒΛΟ
- ▨ ΕΠΕΝΔΥΣΗ ΜΕ ΠΕΤΡΑ ΠΕΡΙΟΧΗΣ ΚΥΒΙΔΩΝ
- ΠΡΑΣΙΝΟ

REVISIONS	
DATE	NO.

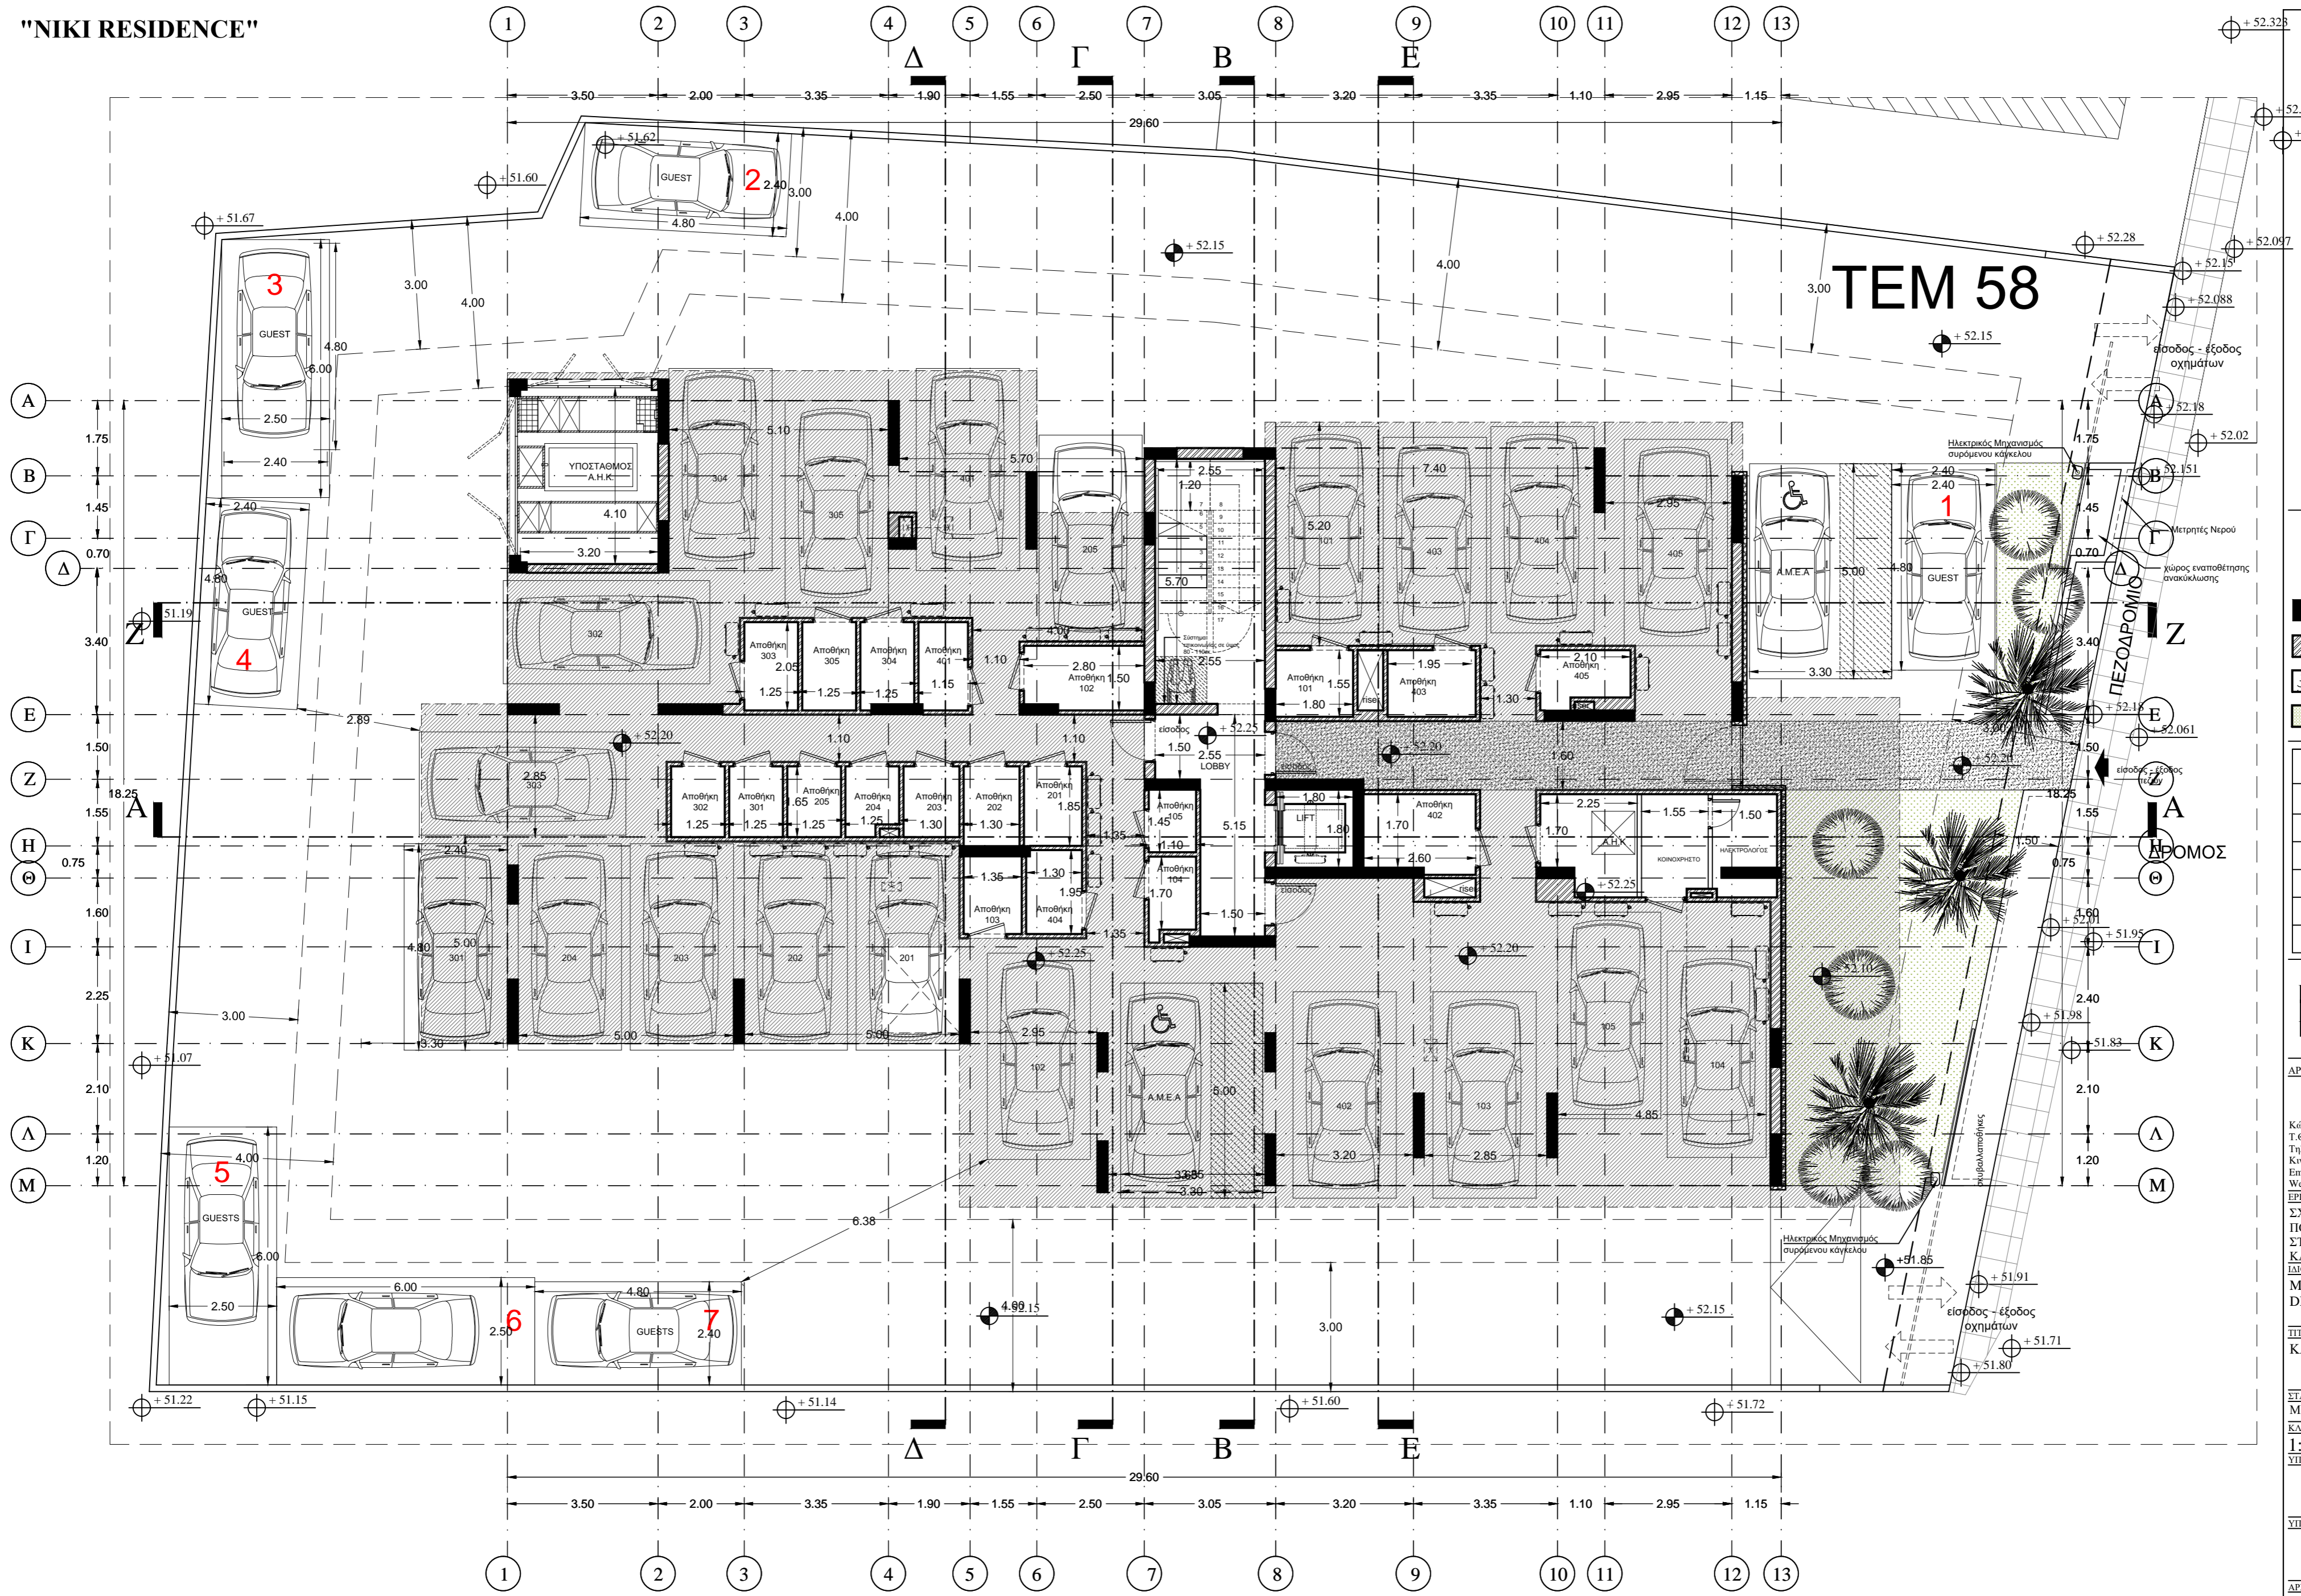

ΑΡΧΙΤΕΚΤΩΝ ΜΗΧΑΝΙΚΟΣ ΕΡΓΟΥ:  
**ΜΑΡΙΝΟΣ ΜΑΡΙΝΟΥ**  
 Αρχιτέκτων Μηχανικός ΕΜΠ  
 Κόστα Ουράνη 2,  
 Τ.Θ 51807, 3508, Λαμία,  
 Τηλ : 25102616  
 Κiv : 99461496  
 Email: info@marinosarchitect.com  
 Web: www.marinosarchitects.com

ΕΡΓΟ - PROJECT:  
 ΣΧΕΔΙΑΣΜΟΣ  
 ΠΟΛΥΚΑΤΟΙΚΙΑΣ  
 ΣΤΟΥΣ ΑΠ. ΠΕΤΡΟΥ  
 ΚΑΙ ΠΑΥΛΟΥ  
 ΙΔΙΟΚΤΗΤΗΣ - OWNER:  
**MECA EVANGELOU  
 DEVELOPMENT LTD**

ΤΙΤΛΟΣ ΣΧΕΔΙΟΥ - DRAWING:  
**ΚΑΤΟΨΗ ΠΙΛΟΤΗΣ**

ΣΤΑΔΙΟ ΜΕΛΕΤΗΣ:  
 ΜΕΛΕΤΗ ΕΦΑΡΜΟΓΗΣ  
 ΚΑΙΜΑΚΑ : ΗΜΕΡ. :  
**1:100 12/2023**  
 ΥΠΟΓΡΑΦΗ ΑΡΧΙΤΕΚΤΟΝΑ:

ΥΠΟΓΡΑΦΗ ΙΔΙΟΚΤΗΤΗ:

ΑΡΧΕΙΟ : 22-12  
 Δ/Α ΣΧΕΔΙΟΥ : 101